


План 1го этажа

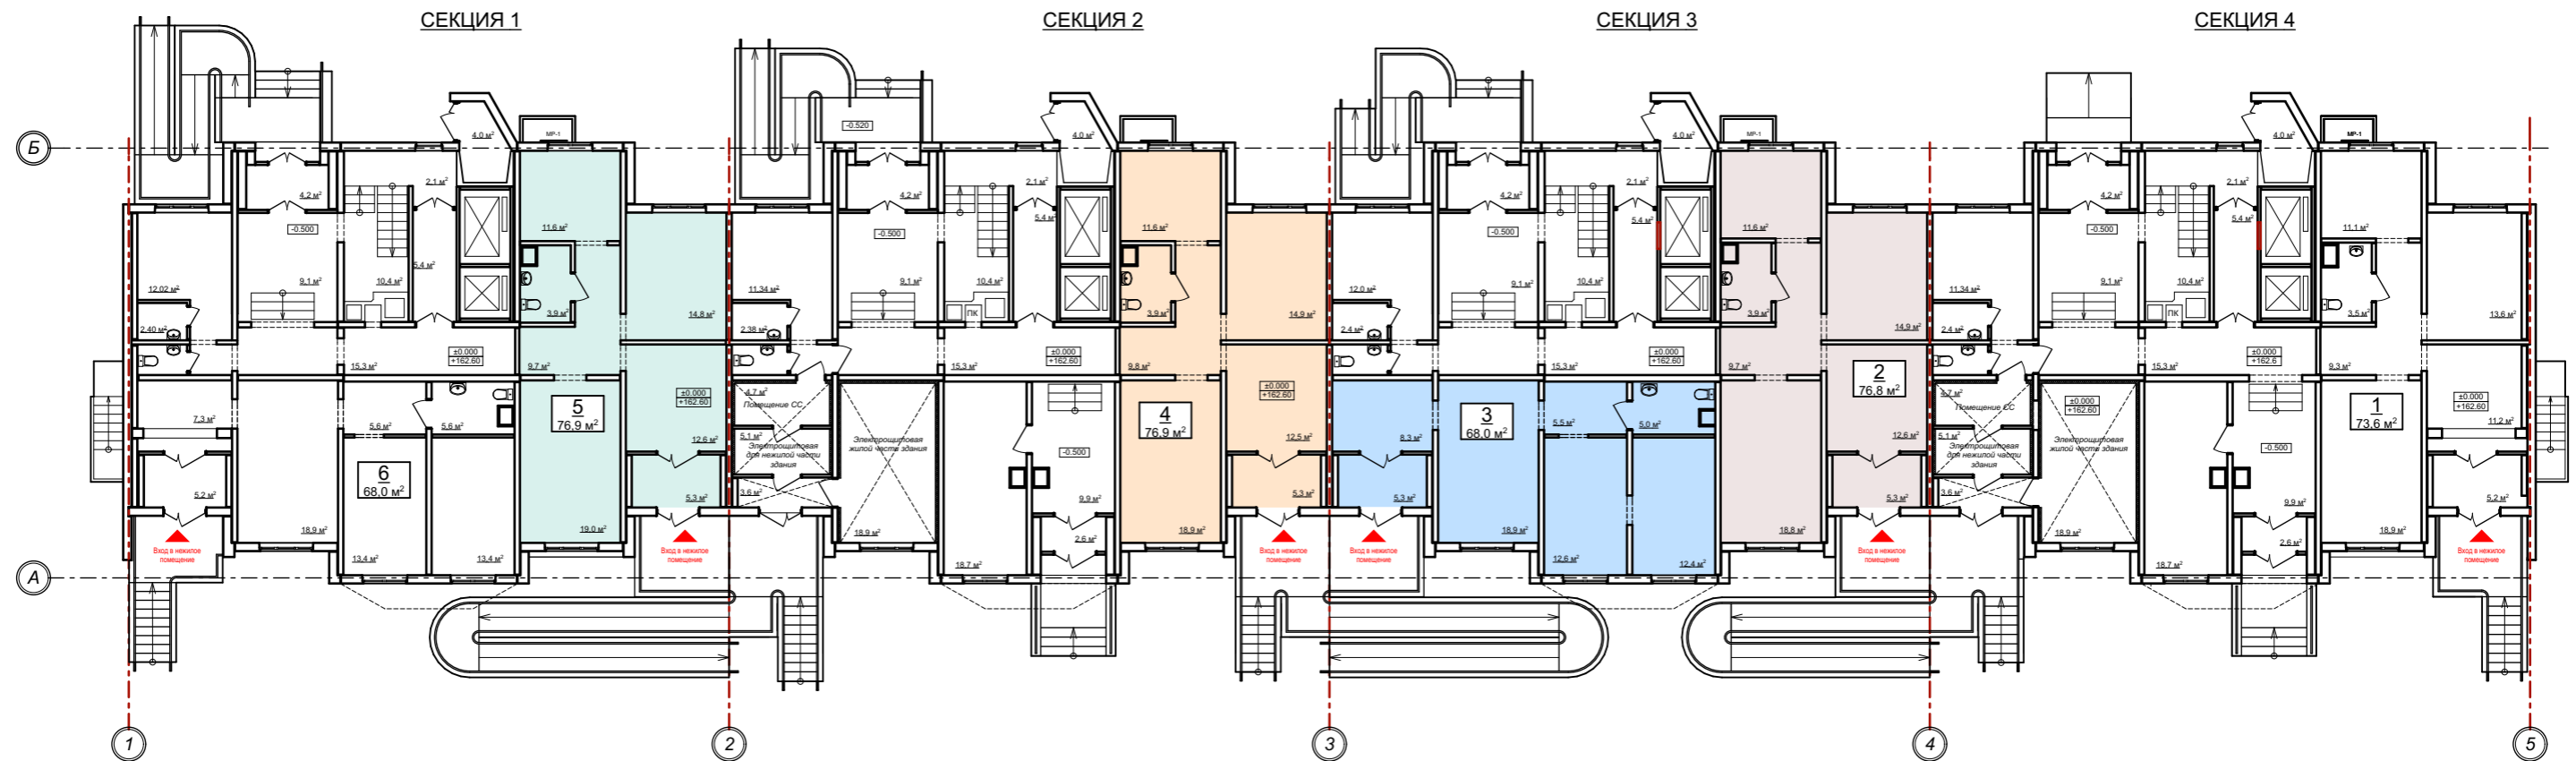

п/п	Номер секции	Условный номер помещения первого нежилого этажа	Общая проектная площадь, кв.м.
1	4	1	73,6
2	3	2	76,8
3	3	3	68,0
4	2	4	76,9
5	1	5	76,9
6	1	6	68,0