


План 1го этажа

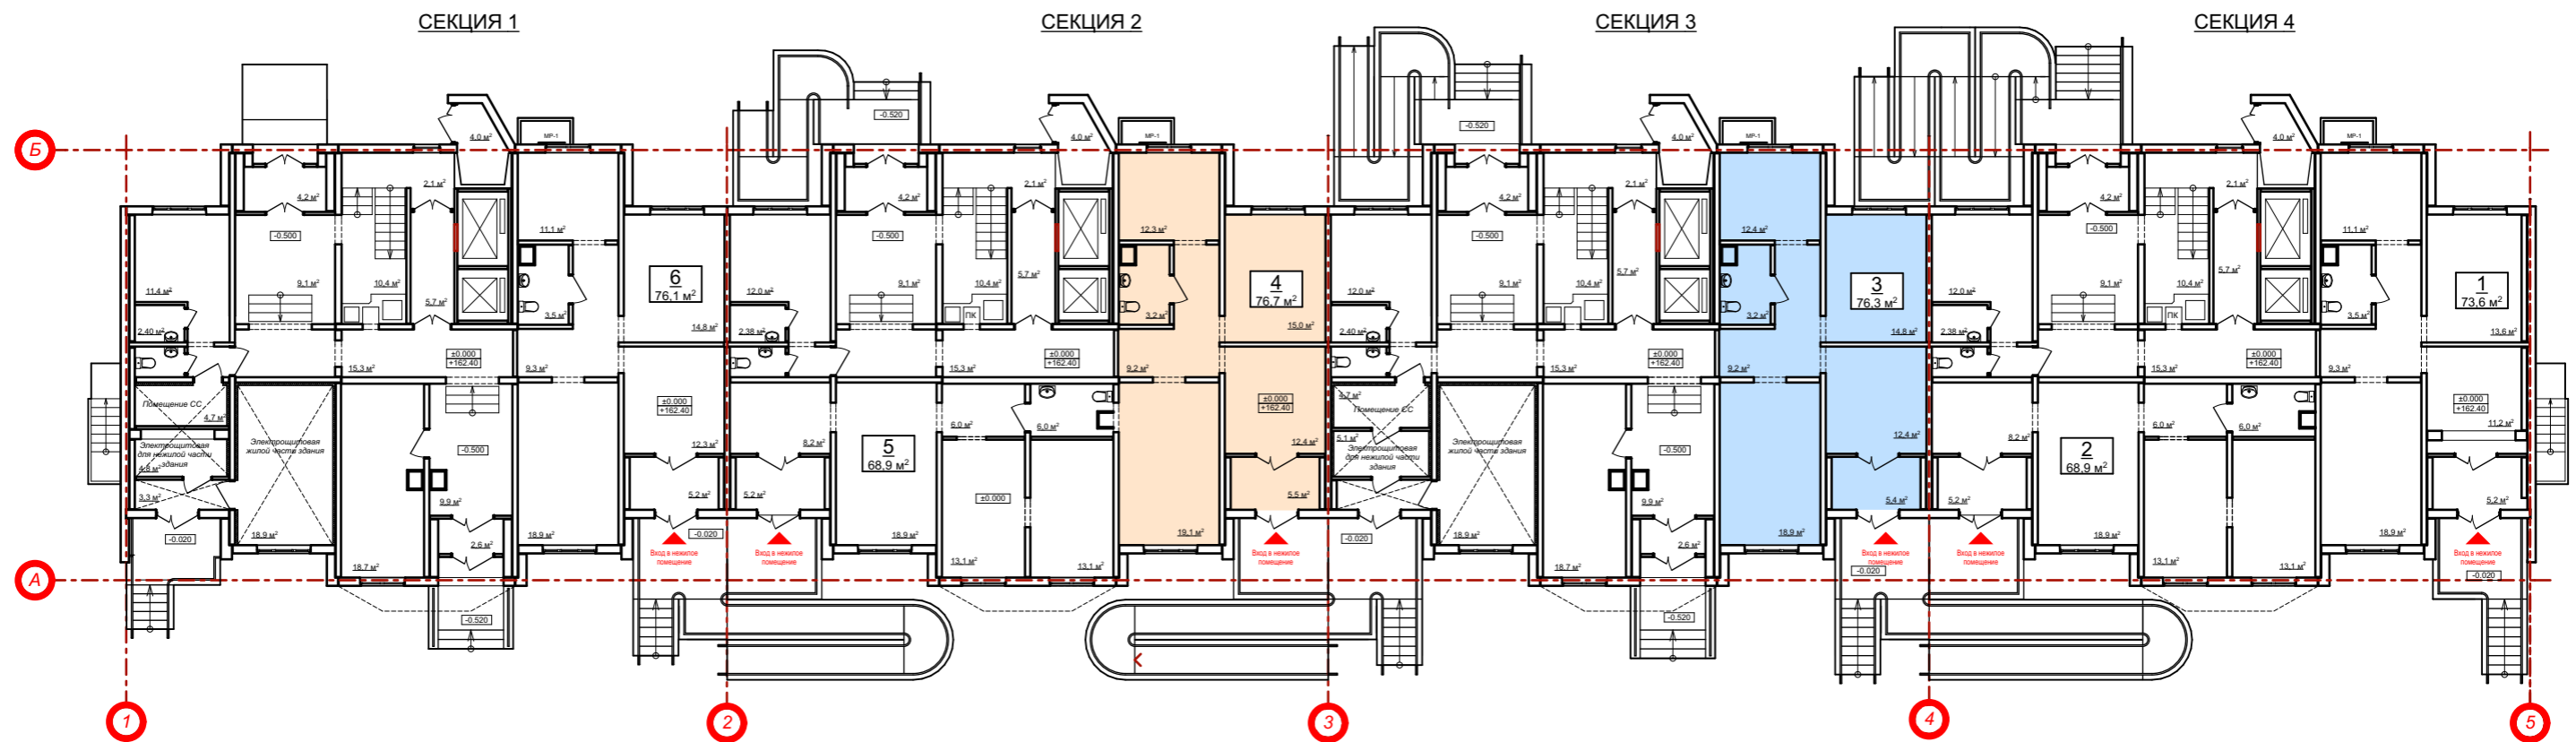

п/п	Номер секции	Условный номер помещения первого нежилого этажа	Общая проектная площадь, кв.м.
1	4	1	73,6
2	4	2	68,9
3	3	3	76,3
4	2	4	76,7
5	2	5	68,9
6	1	6	76,1