


## План 1го этажа

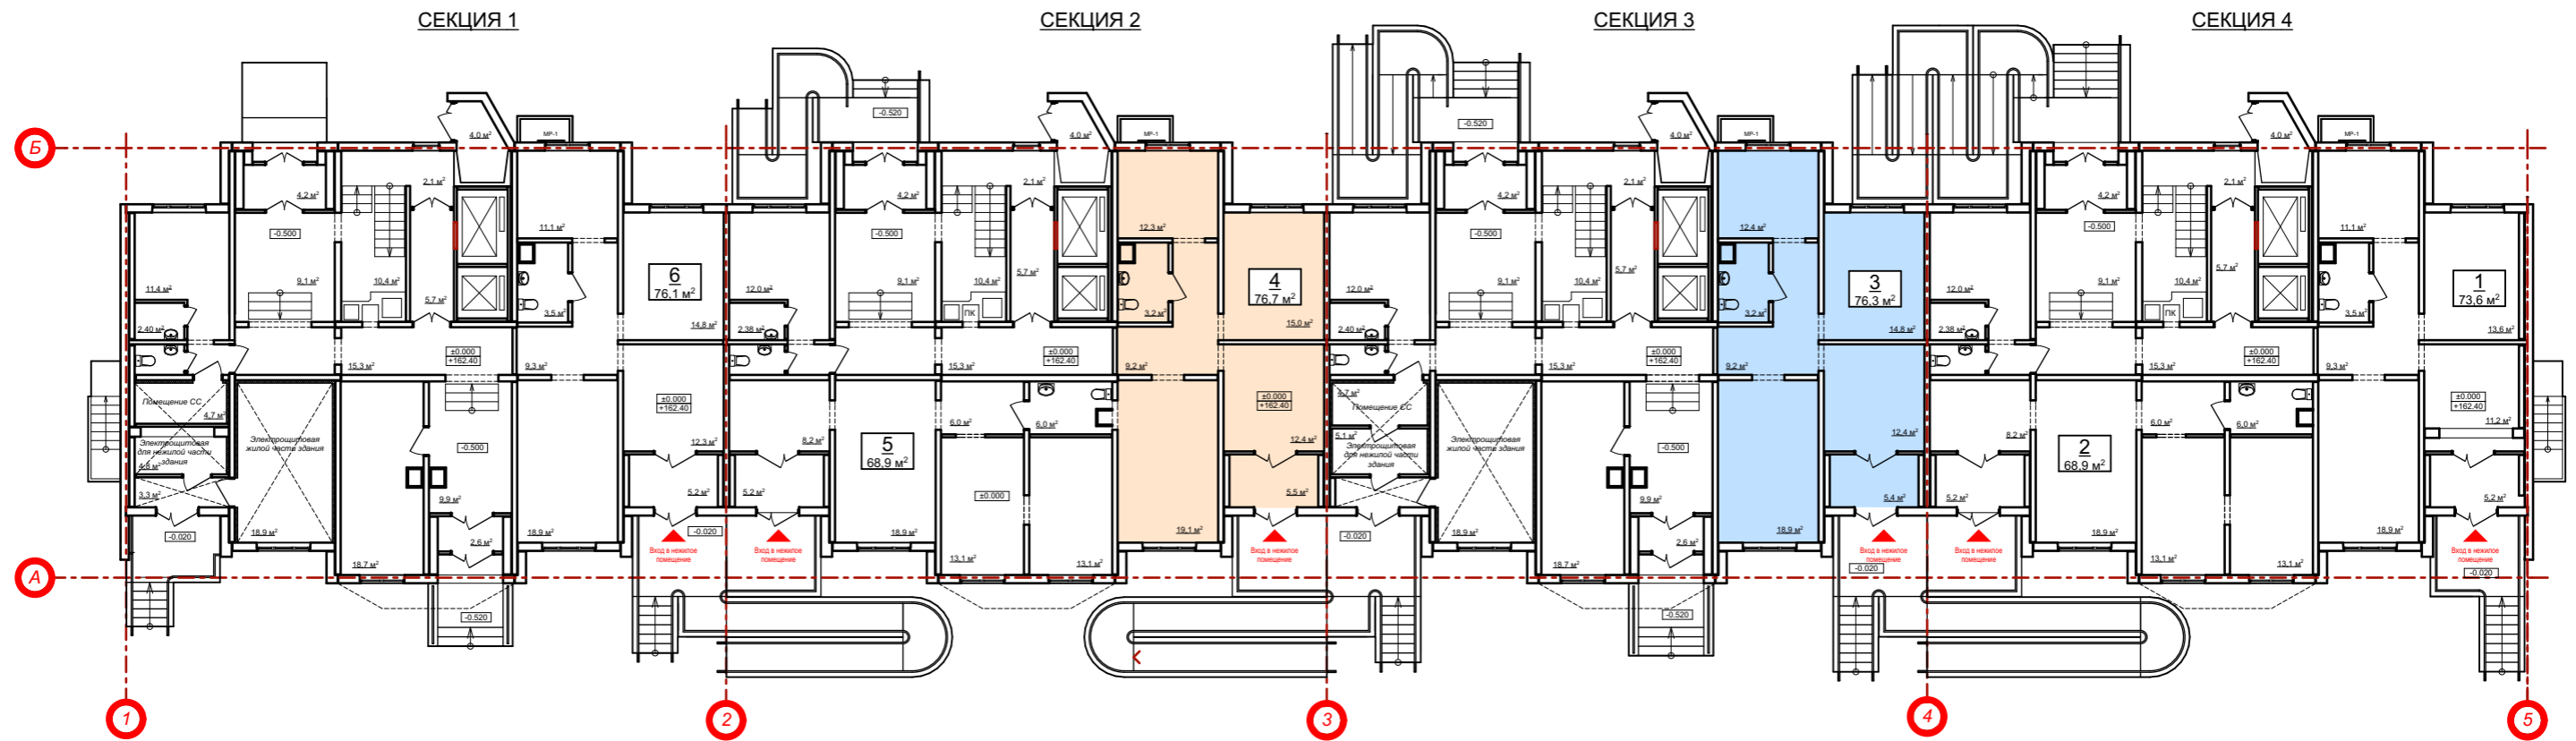

| п/п | Номер секции | Условный номер помещения первого нежилого этажа | Общая проектная площадь, кв.м. |
|-----|--------------|---|--------------------------------|
| 1   | 4            | 1   | 73,6                           |
| 2   | 4            | 2   | 68,9                           |
| 3   | 3            | 3   | 76,3                           |
| 4   | 2            | 4   | 76,7                           |
| 5   | 2            | 5   | 68,9                           |
| 6   | 1            | 6   | 76,1                           |